



八ヶ岳 原村

広谷ペンション 平面図 B&W Ver.2

定員 35名

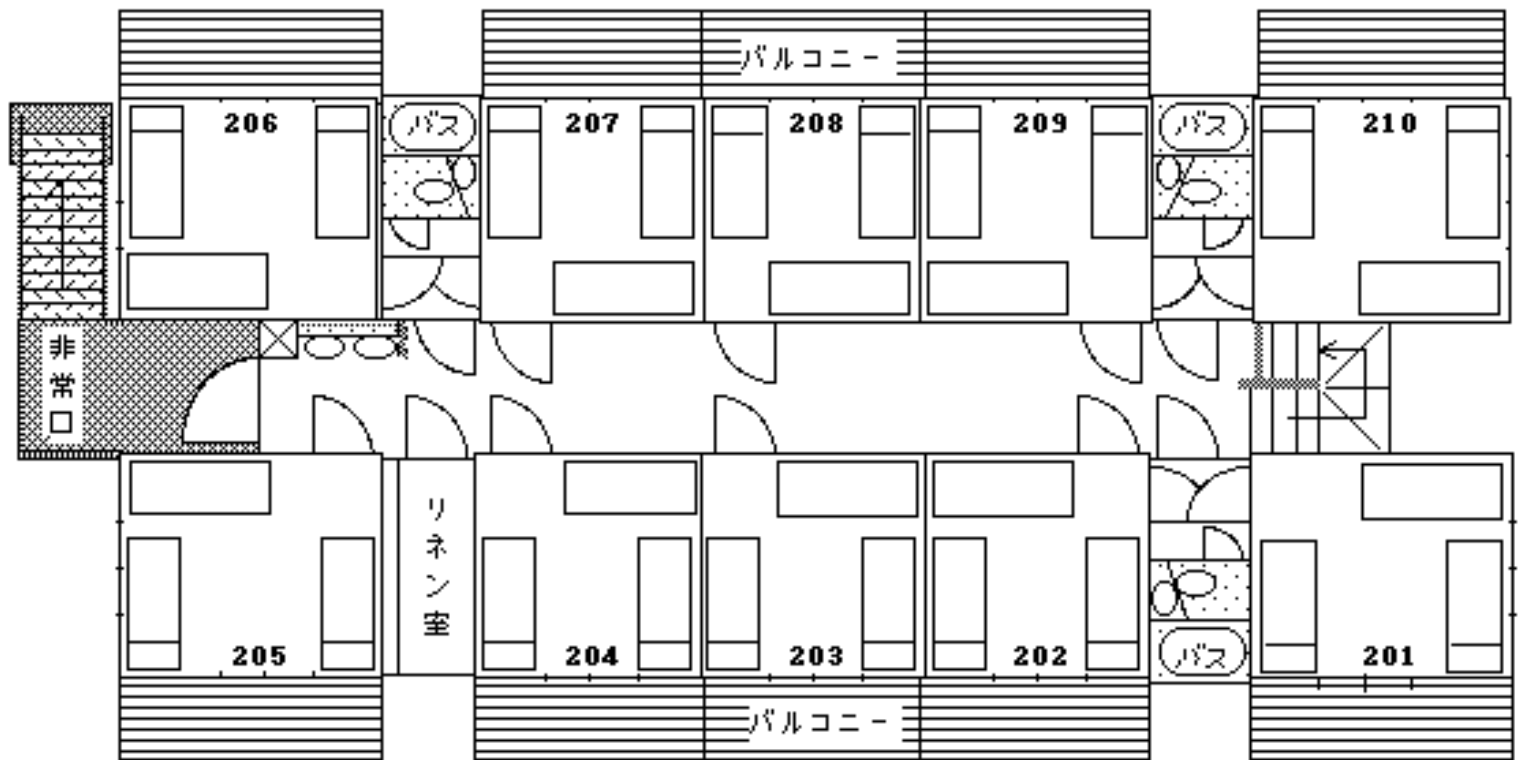

2階 平面図

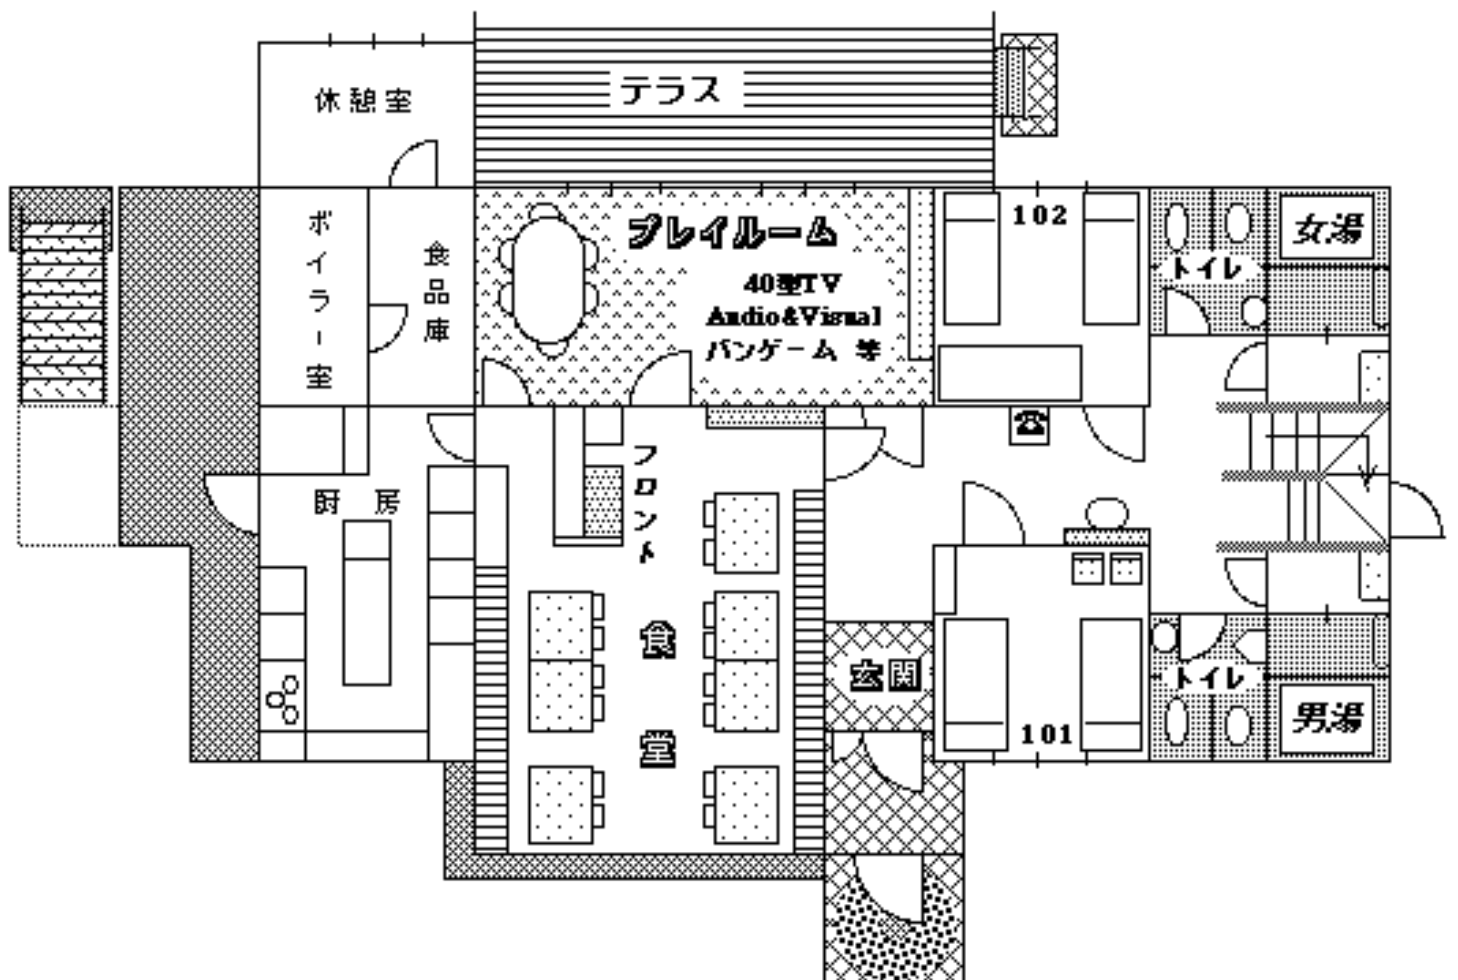

1階 平面図