


※バス・TV付き = 3室 (隣室とコネクト可能)


※2階客室 = あぜくら造り、バルコニー付き

※1階客室 = フローリング

— 定 員 35名 —

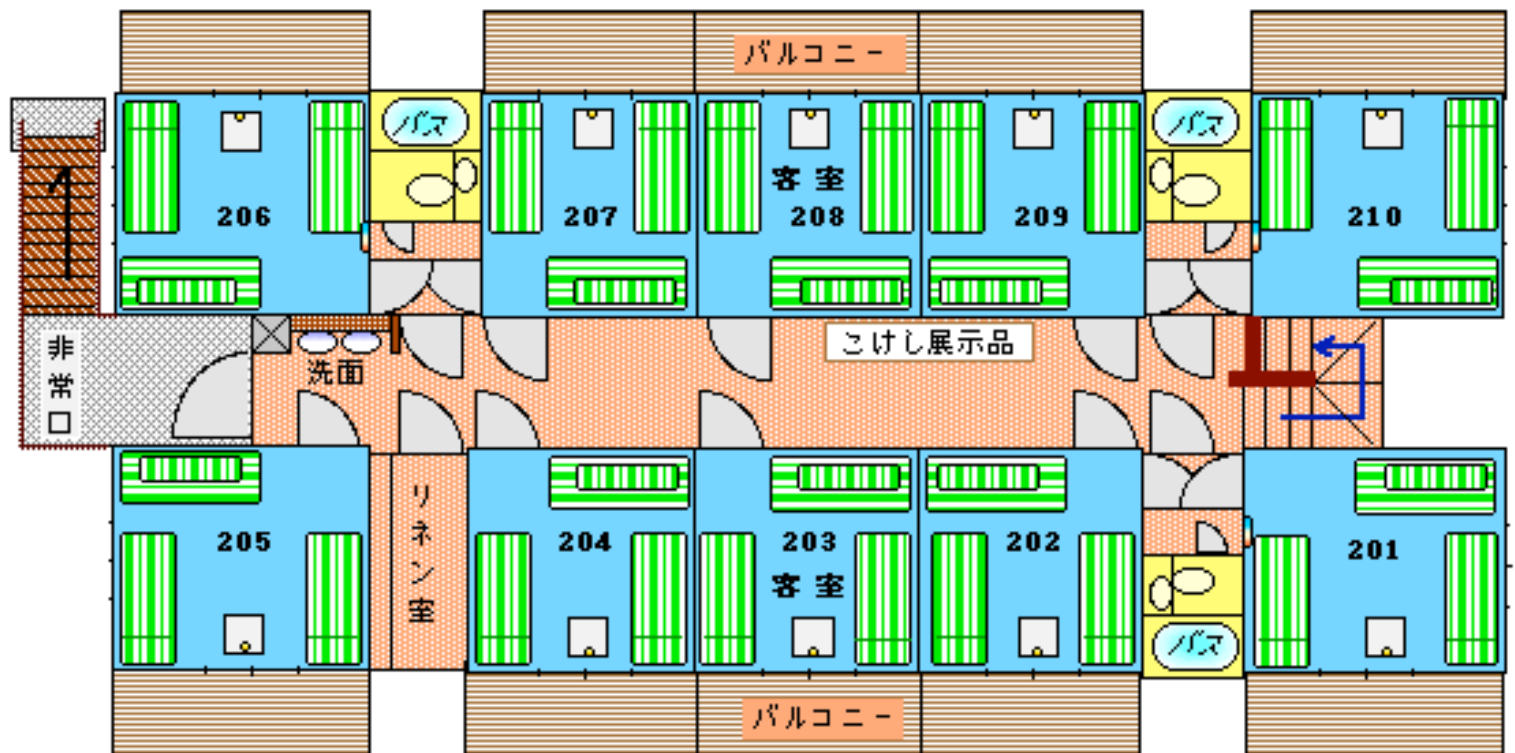

2 F 平面図

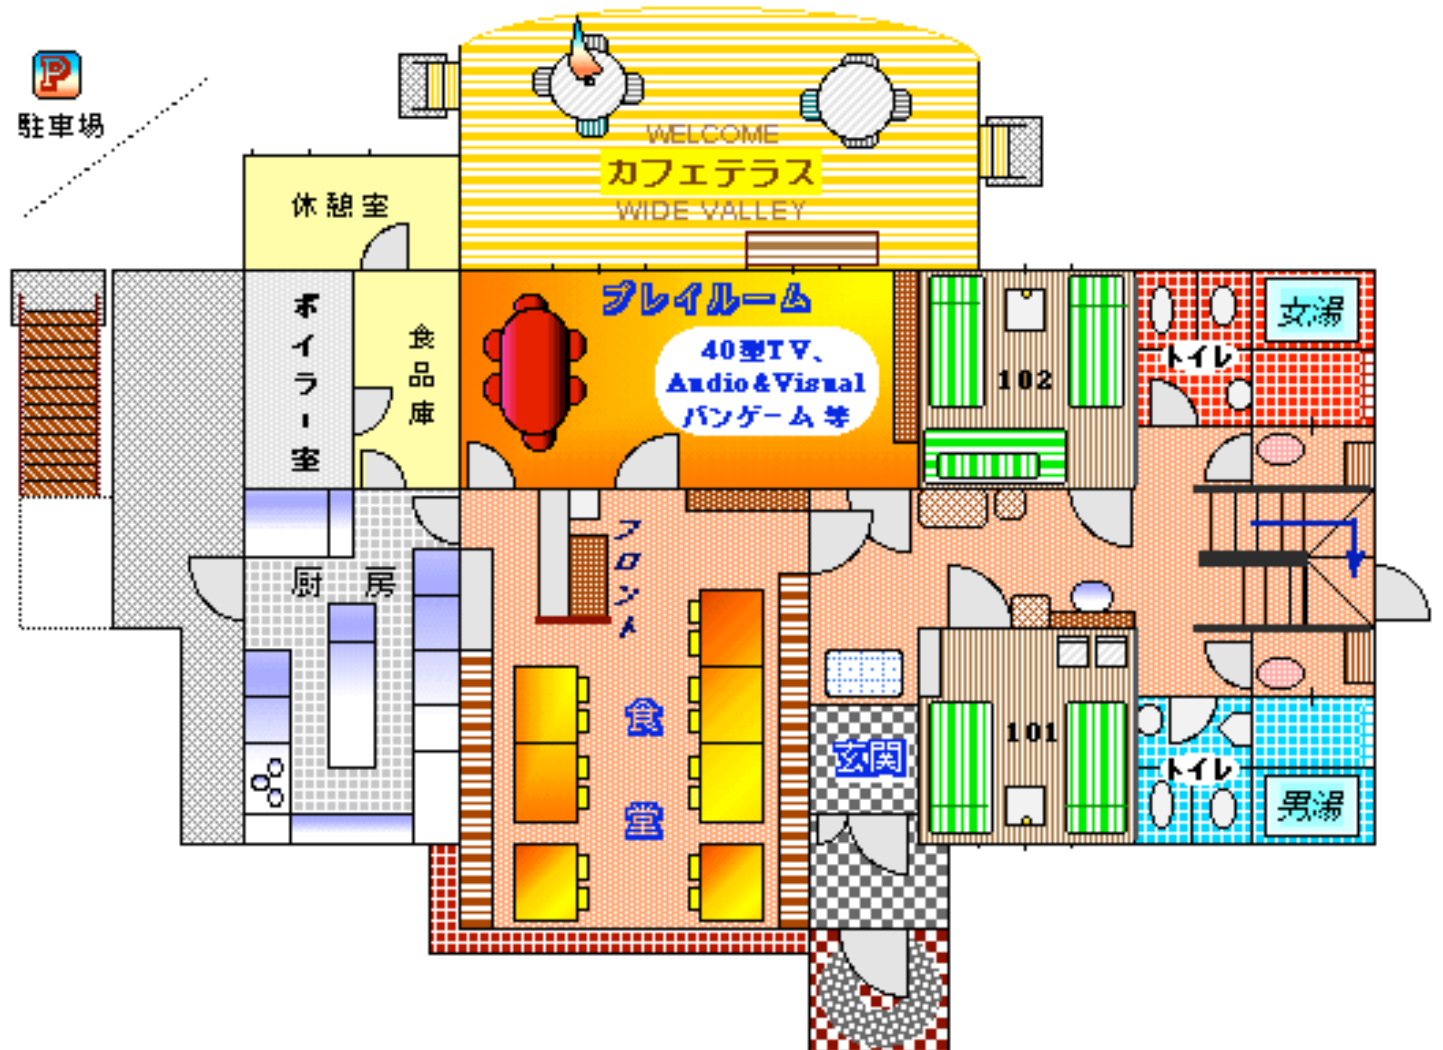

1 F 平面図